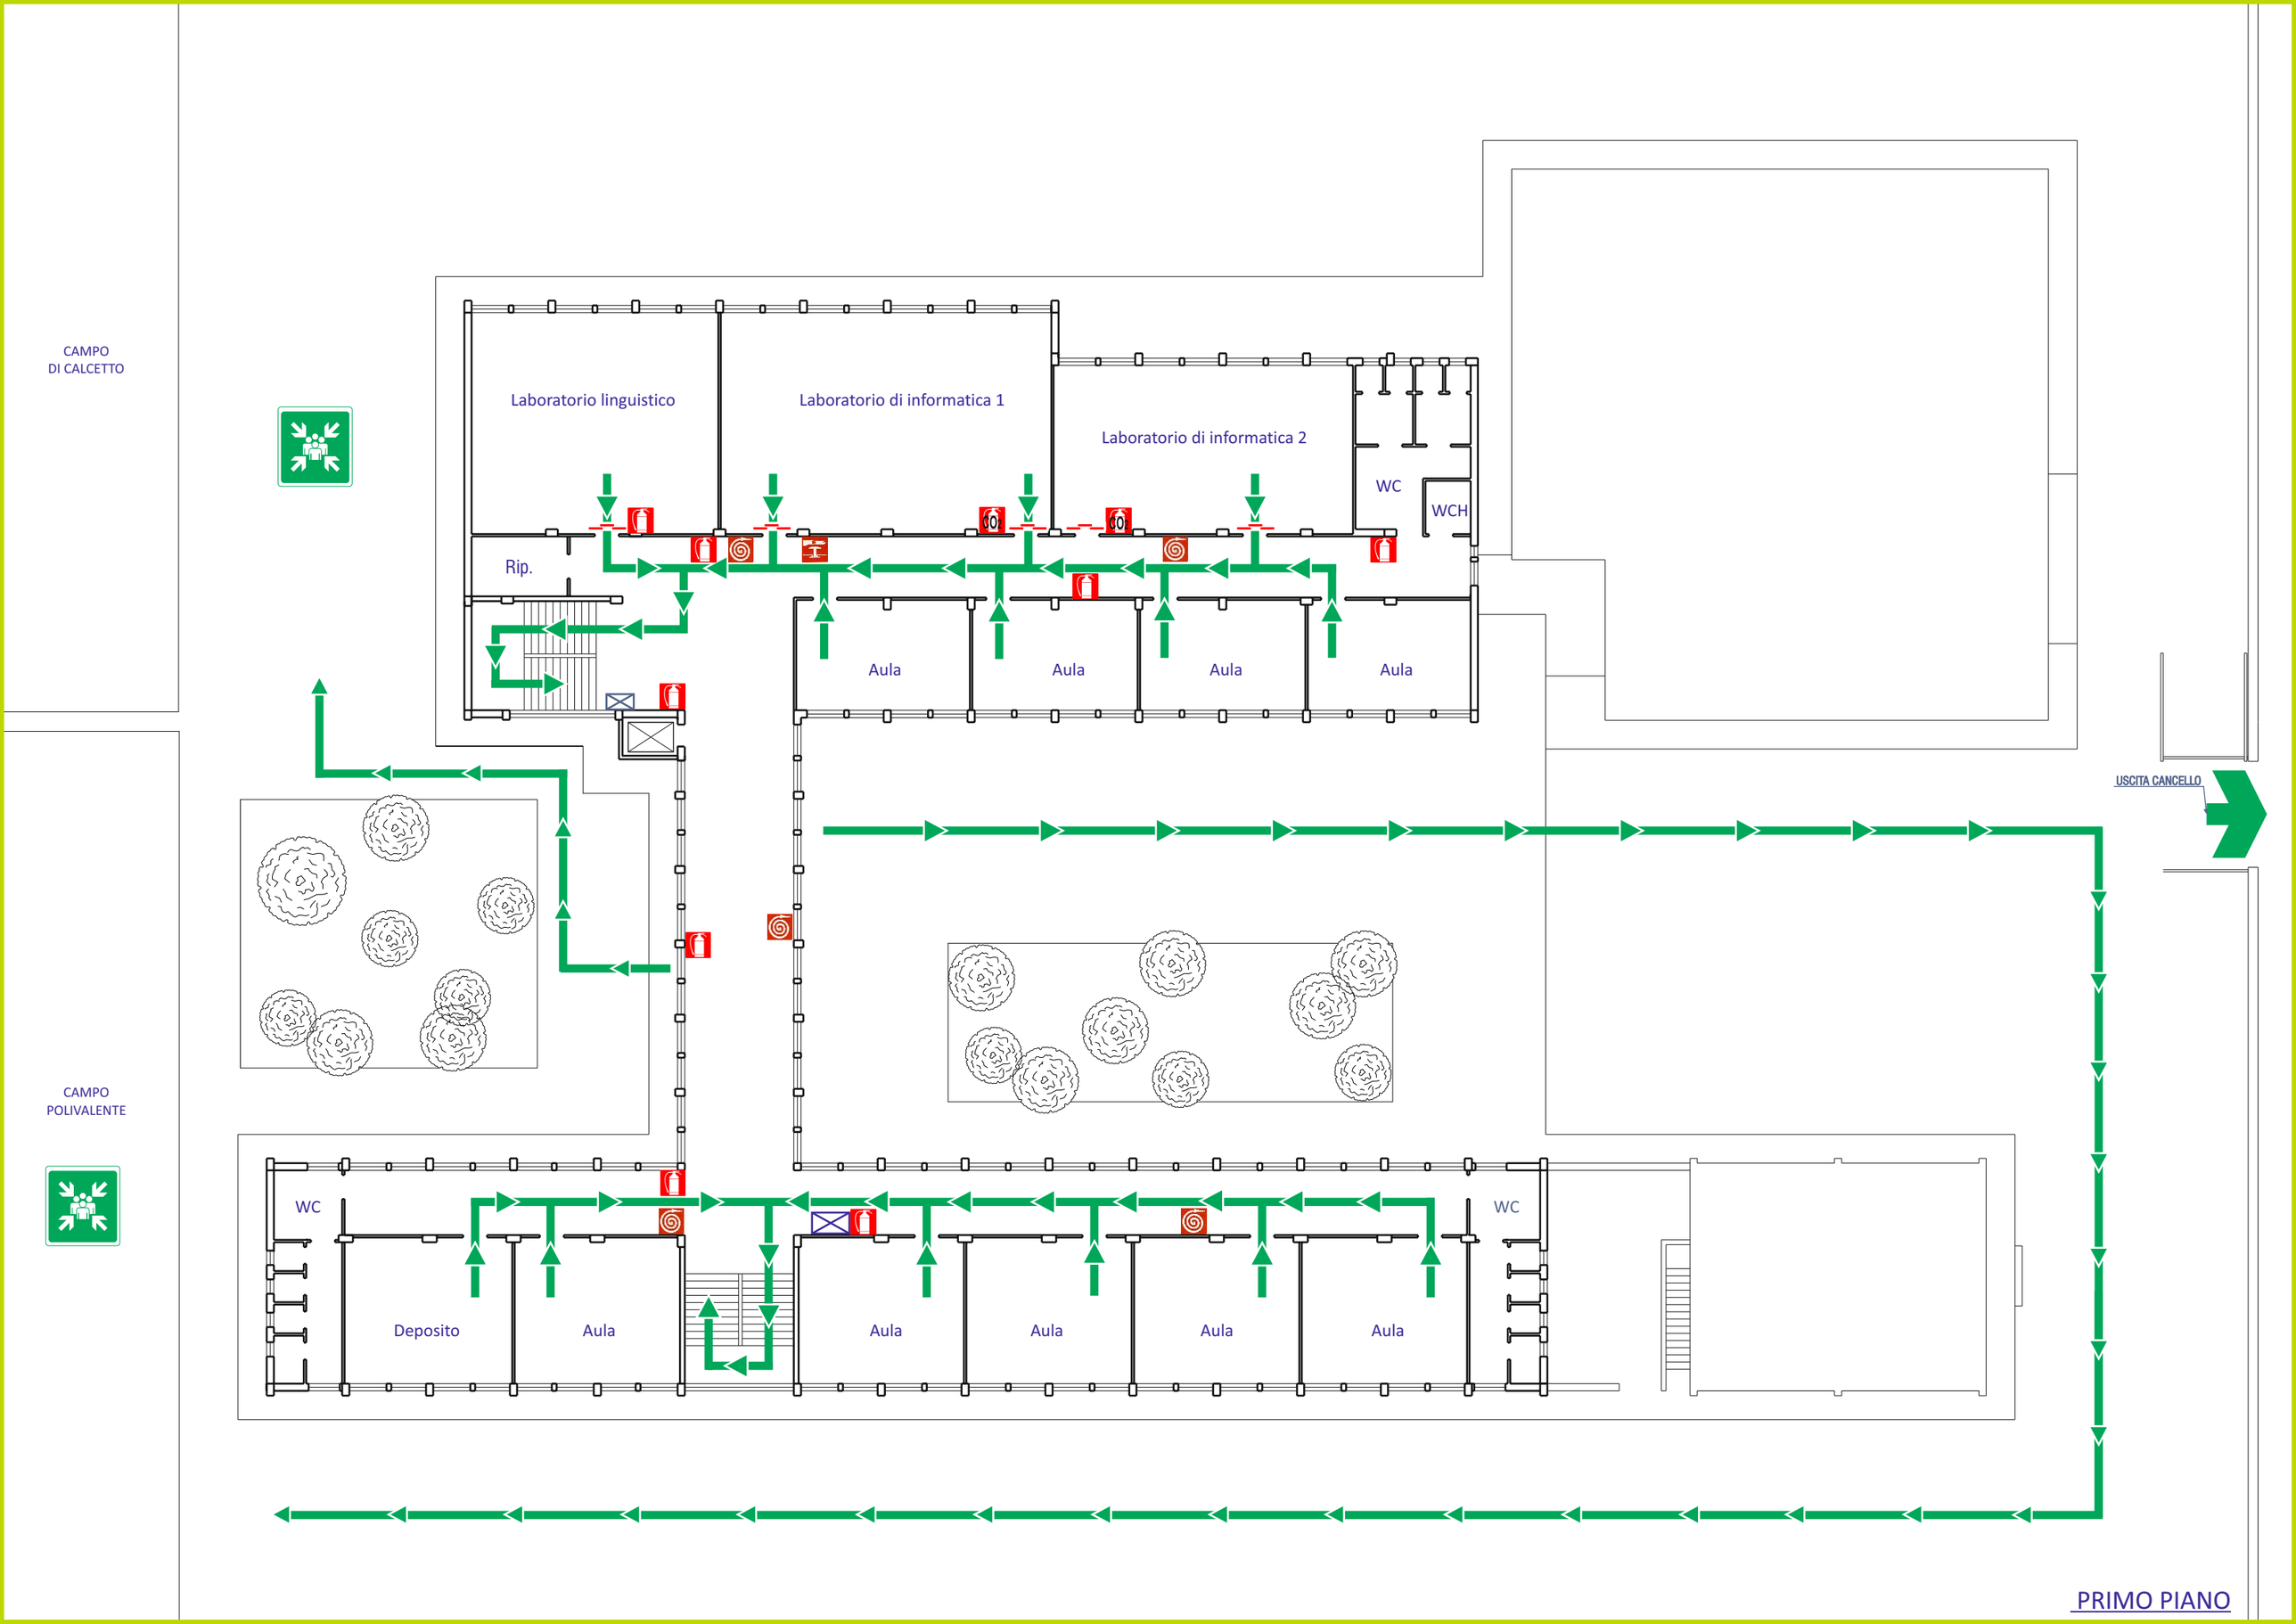
CAMPO
DI CALCETTO
Laboratorio linguistico
Laboratorio di informatica 1
Laboratorio di informatica 2
WC
WCH
Rip.
Aula
Aula
Aula
Aula
USCITA CANCELLO
CAMPO
POLIVALENTE
WC
Deposito
Aula
Aula
Aula
Aula
Aula
WC

PRIMO PIANO