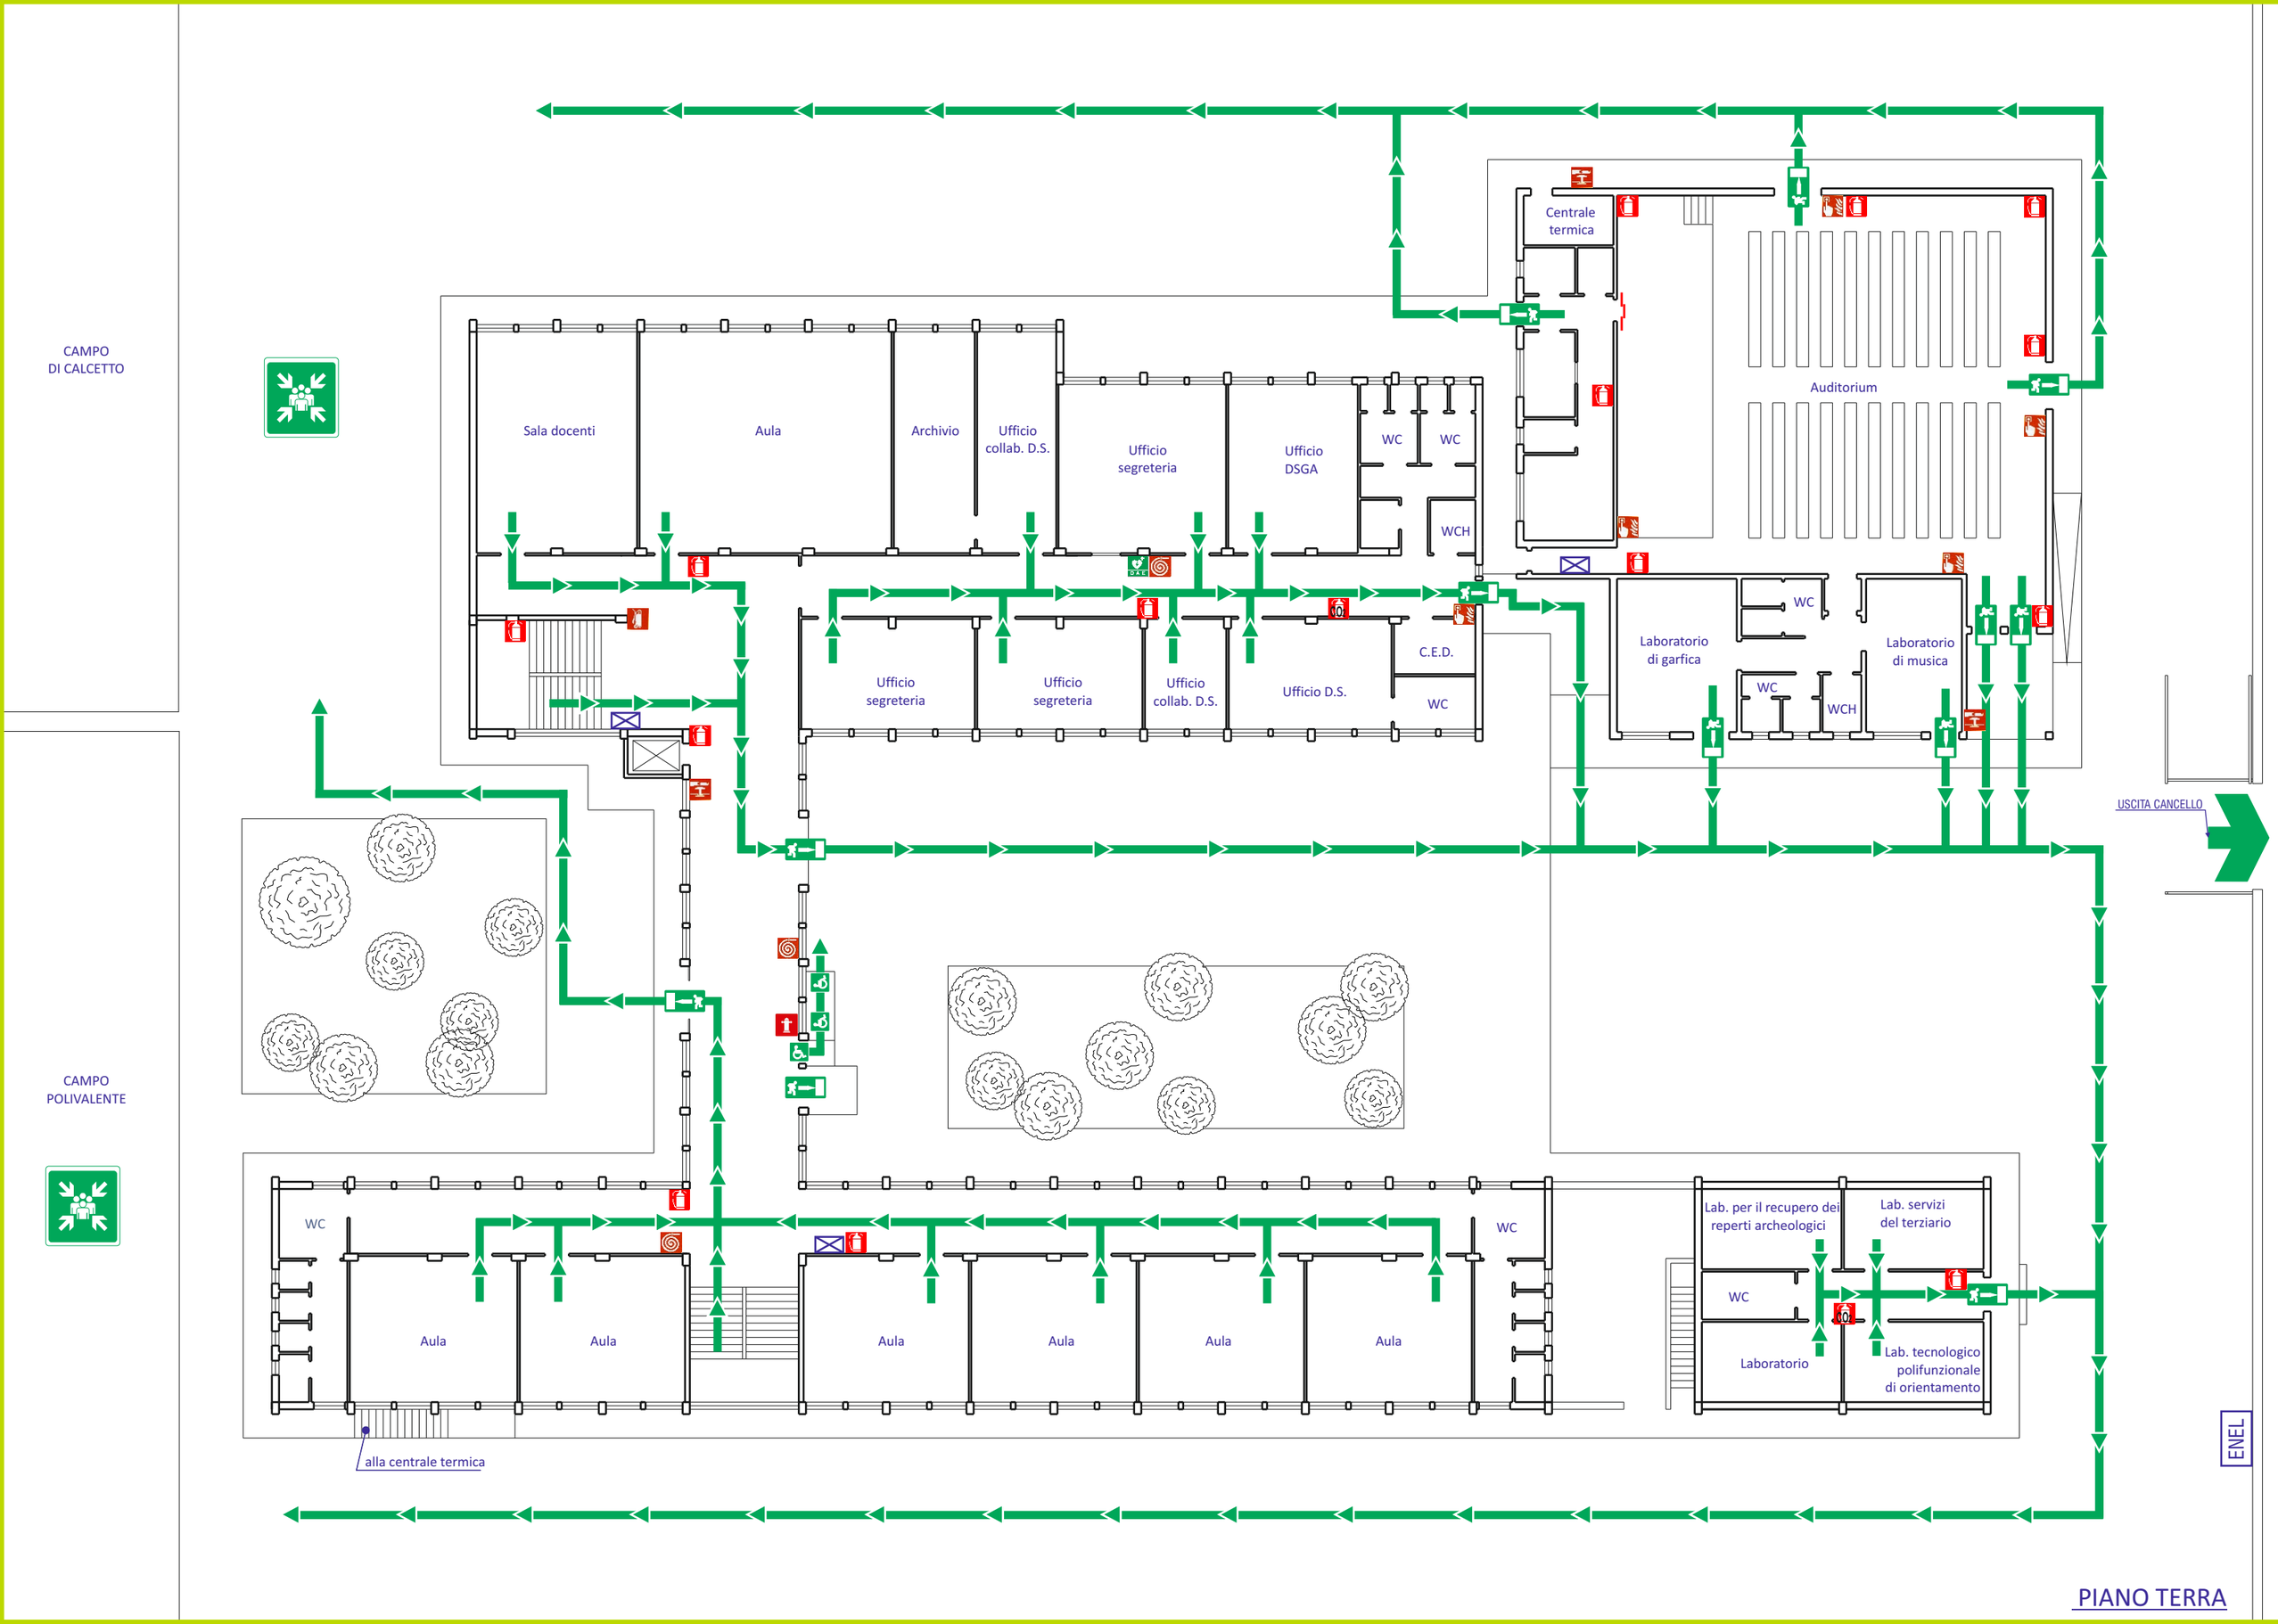
CAMPO
DI CALCETTO
CAMPO
POLIVALENTE
Sala docenti
Aula
Archivio
Ufficio
collab. D.S.
Ufficio
segreteria
Ufficio
DSGA
WC
WC
WCH
Centrale
termica
Auditorium
Ufficio
segreteria
Ufficio
segreteria
Ufficio
collab. D.S.
Ufficio D.S.
C.E.D.
WC
Laboratorio
di garfica
WC
WC
WCH
Laboratorio
di musica
USCITA CANCELLO
WC
Aula
Aula
Aula
Aula
Aula
Aula
WC
alla centrale termica
Lab. per il recupero dei
reperti archeologici
Lab. servizi
del terziario
WC
Laboratorio
Lab. tecnologico
polifunzionale
di orientamento
ENEL

PIANO TERRA